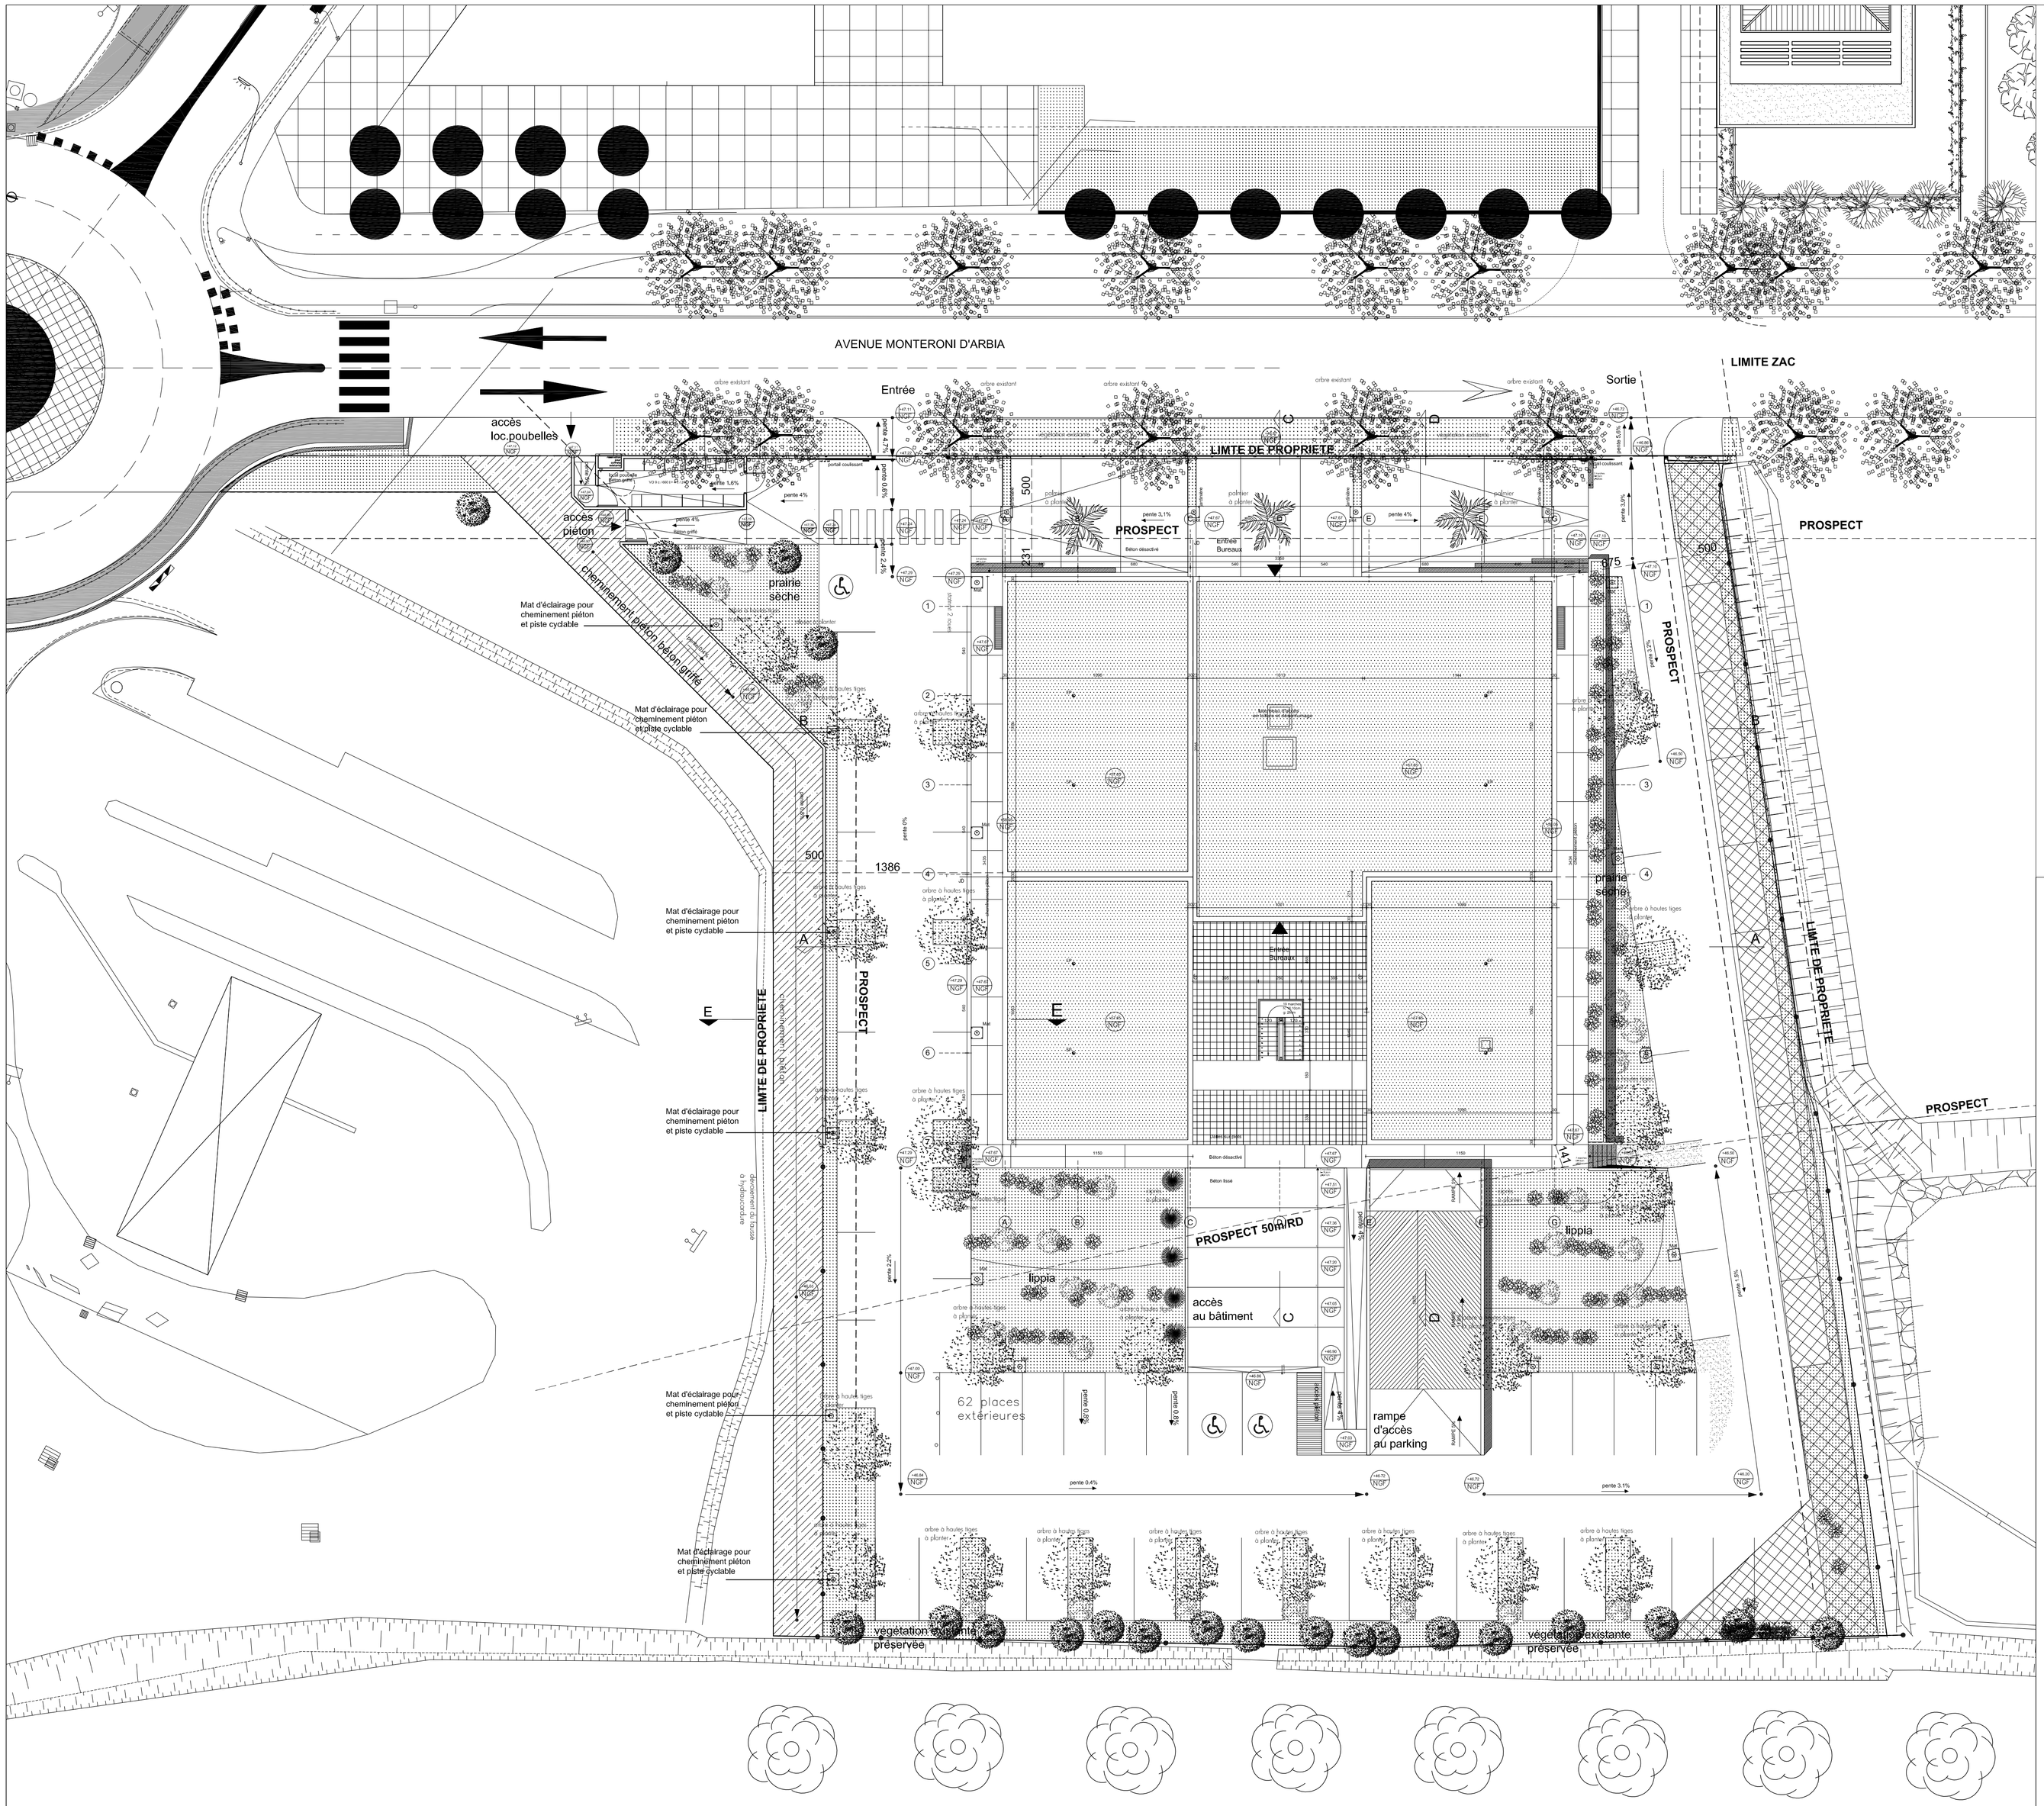

BUREAUX ET COMMERCES

COMMUNE DE LE CRES

MAITRE D'OUVRAGE : Groupe Guiraudon Guipponi Leygue

1024, rue Henri Becquerel, Parc du Millénaire, 34000 Montpellier Cedex9
Tel: 04 99 614 514 ; Fax: 04 99 614 515

ARCHITECTE : PIERRE TOURRE
15, PASSAGE LONJON 34 000 MONTPELLIER
ATel: 04 67 66 53 20 - Fax: 04 67 66 53 22 - E-mail: agtourre@wanadoo.fr
ARCHITECTE : GUY COMBE

ECONOMISTE DE LA CONSTRUCTION : ARCHEMED SARL
15, PASSAGE LONJON 34 000 MONTPELLIER
Tel: 04 67 66 53 00 - Fax: 04 67 66 53 07 - E-mail: contact@archemed.fr

BUREAU D'ETUDE FLUIDES : BET DURAND
Bât A-856 rue ALCO -34080 MONTPELLIER
Tél : 04 67 03 37 44 - Fax : 04 67 03 37 61 - E-mail : bet.patrice.durand@wanadoo.fr

BUREAU D'ETUDE STRUCTURE : BAT PLAN
37, rue Bois Vigier 34980 St-Gély-du-Fesc
Tél, Fax : 04 67 67 05 50 - E-mail : bat.plan@wanadoo.fr

BUREAU DE CONTROLE : QUALICONSULT
Parc Club du millénaire Bât 18, 1025 Rue Henry Becquerel 34000 MONTPELLIER
Tel: 04 67 13 80 50 - Fax: 04 67 13 80 51 - E-mail: montpellier.qc@qualiconsult.fr

NUMERO D'AFFAIRE	DATE
06-20	**9 septembre 2009**
PHASE	NUMERO DU PLAN
MARCHE	01

dossier marché

ECHELLE	DESIGNATION
1/200	PLAN DE MASSE